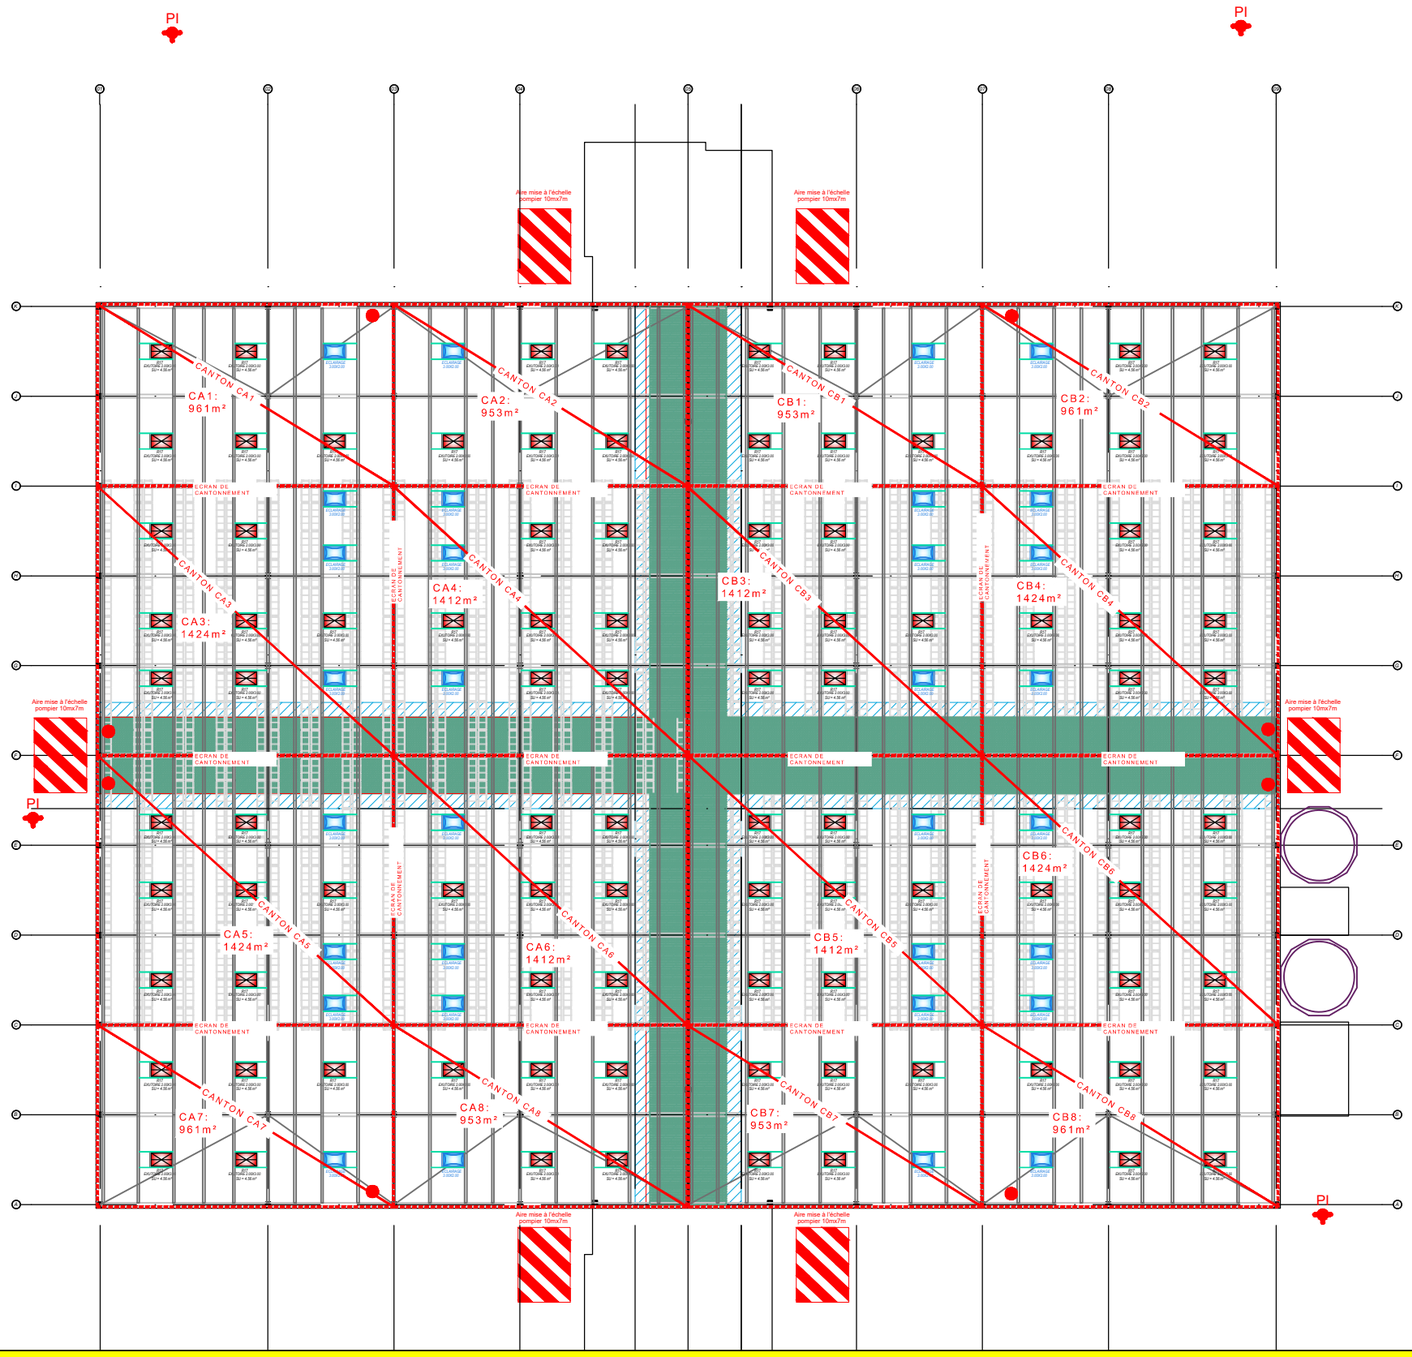

PI Poteau incendie

Bandes revêtement incombustible (5m)

Distance des exutoires et lanternaux par rapport à la paroi séparative (7m)

Boîtiers de commande désenfumage

Ecran de cantonnement

Eclairage

Exutoire 3x2m : SUE= 4.56 m²

NOM DE FICHIER: AT_BL2_APS_ENS_ICPE

PROMOTEUR

APRC

63 Quai Charles de Gaulle
CS 50112
69463 Lyon Cedex 06
Tél : +33 (0)4 37 420 420
Fax : +33 (0)4 72 44 30 29
www.aprc.fr

MAITRE D'OUVRAGE

SAS ALP
TRANSACTIONS
1, rue Thomas Edison
91 090 LISSES

REALISATION D'UNE PLATEFORME LOGISTIQUE

ZAC 2 -Aéroport PARIS-VATRY - Commune de BUSSY-LETTREE

PLAN DESENFUMAGE

DATE DE CREATION : 16/09/2022	22800	AT-BL2	-	APS	-		-					A	
ECHELLE : -/-	N° AFFAIRE	BATIMENT		PHASE		LOT		TYPE	NIV	N° D'ORDRE		IND	DATE

Ce plan propriété d'APRC Group, est strictement confidentiel et ne peut être copié ou diffusé sans autorisation écrite Il est à noter que les plans APRC ne sont pas des plans d'éxécution et ne saurait être considérer comme tels