



# Plan d'ensemble au 1/1 600

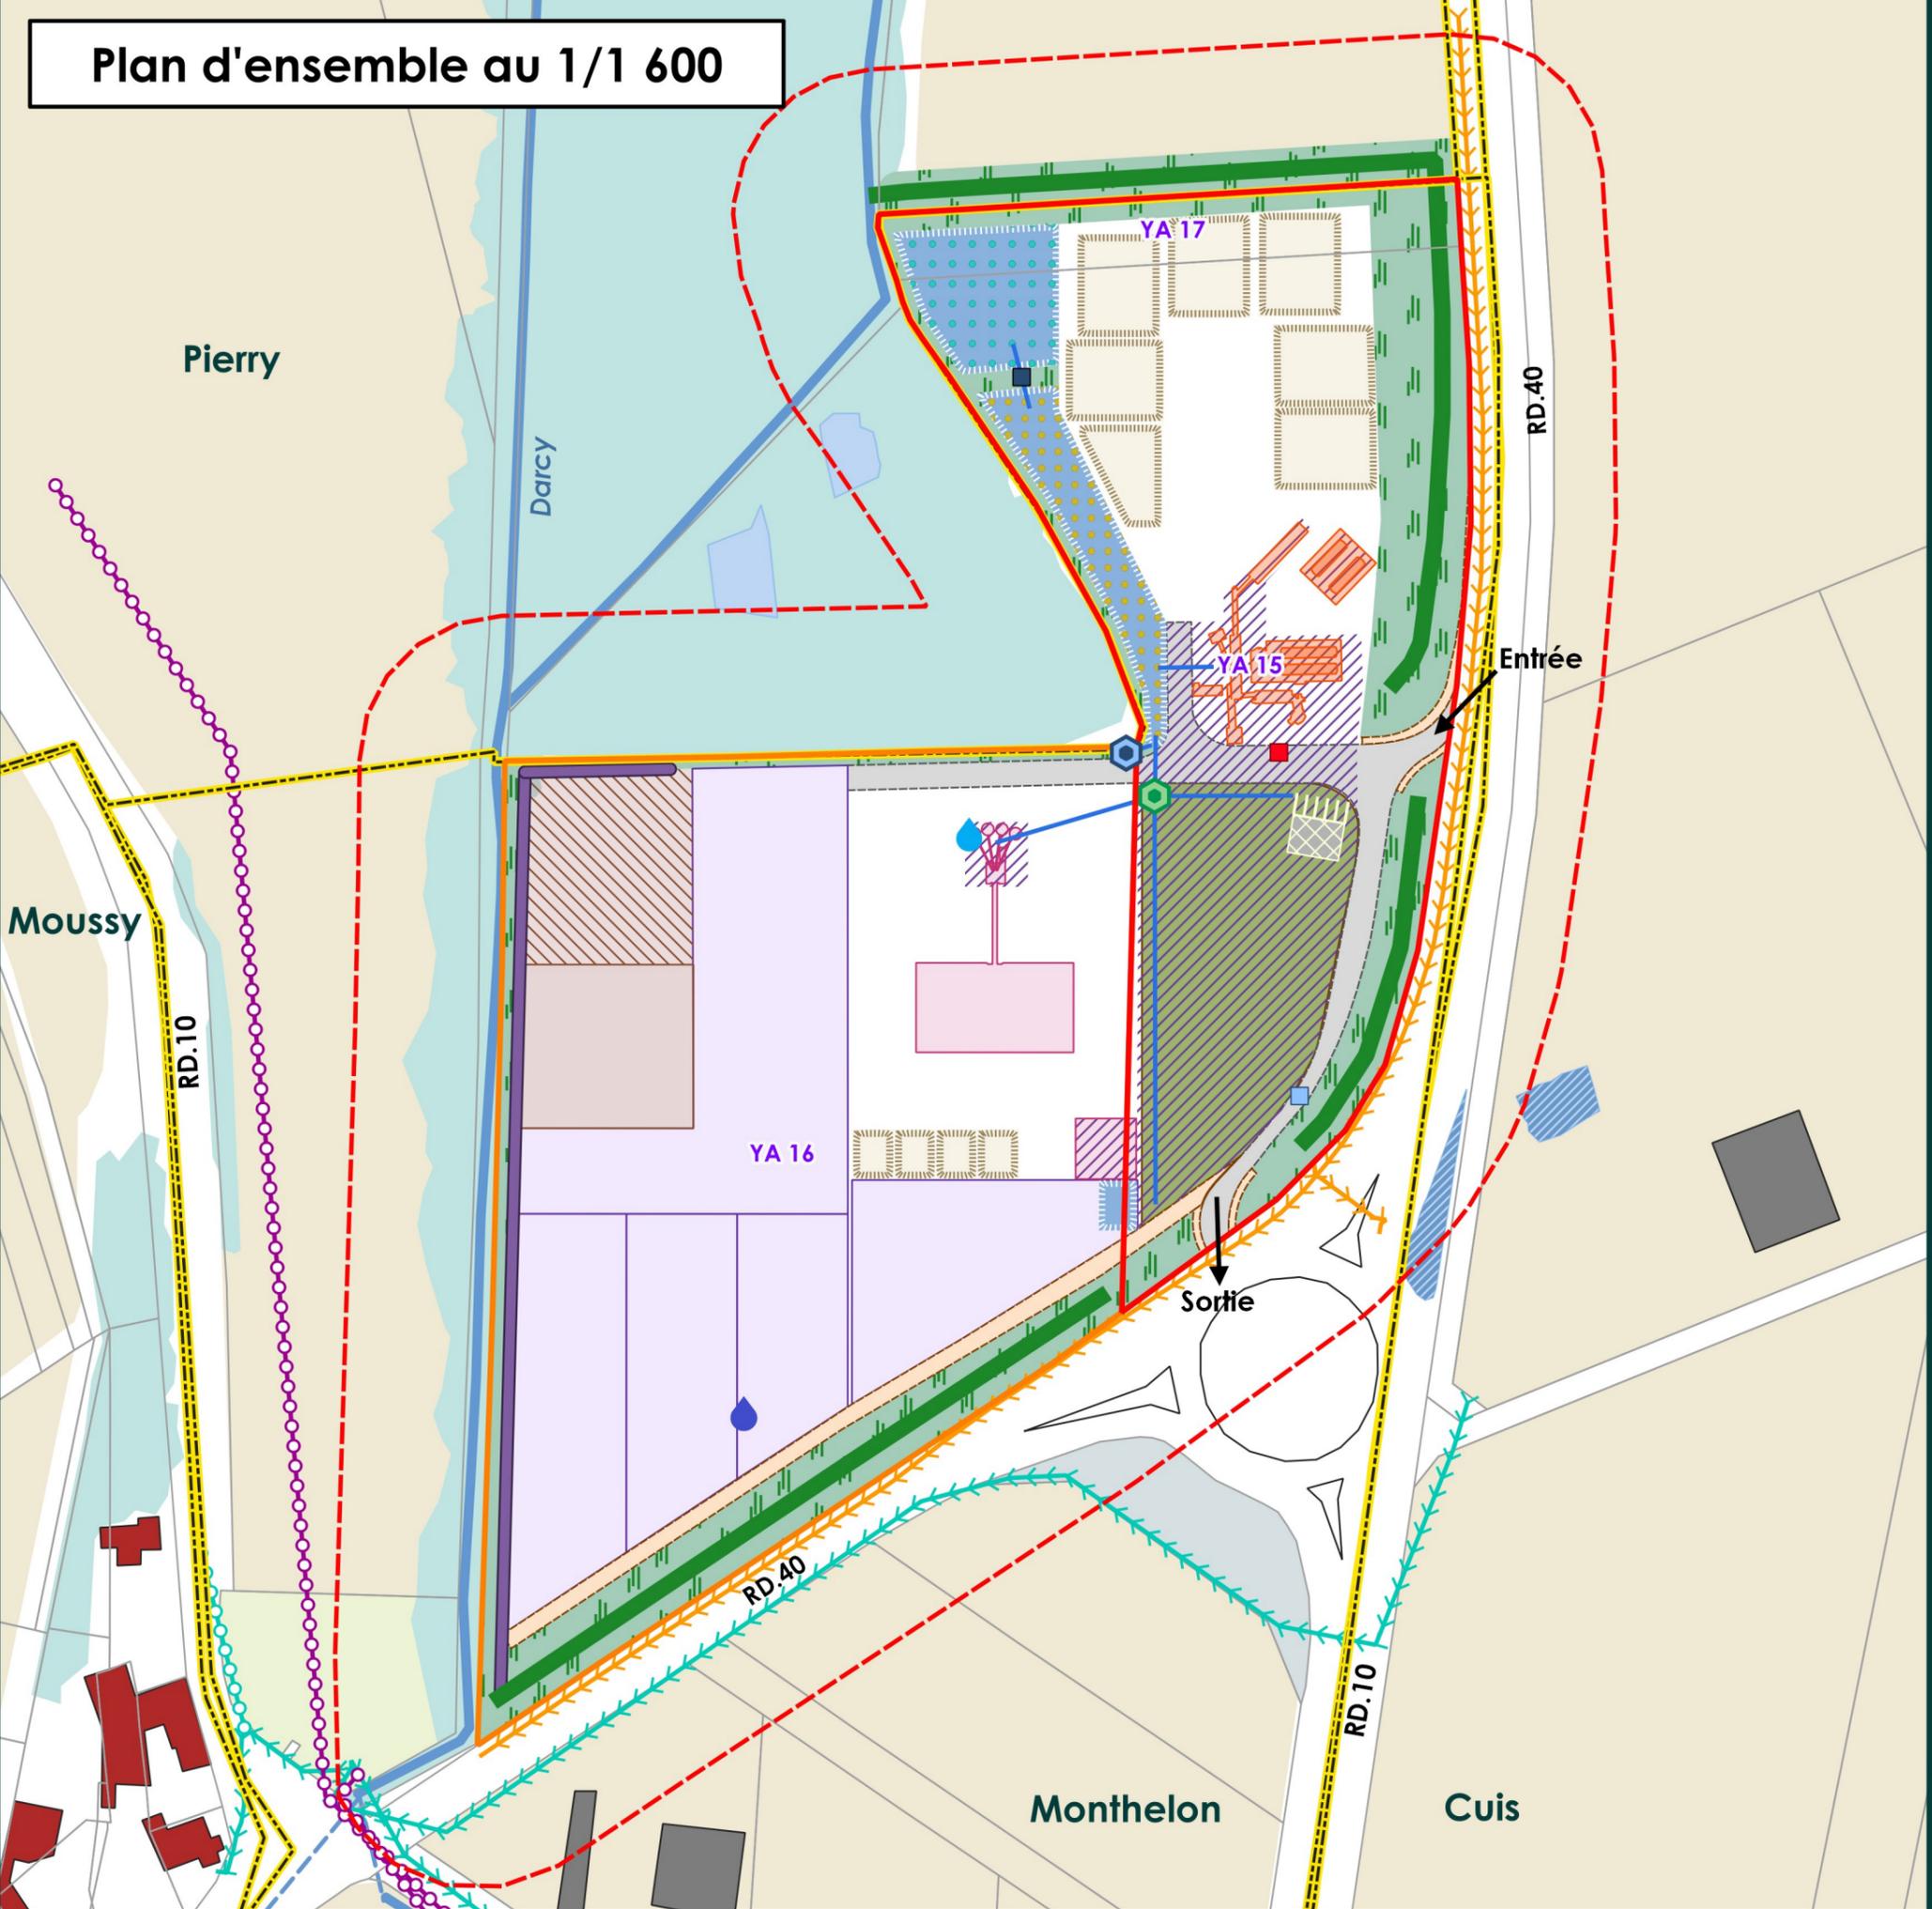

<ul style="list-style-type: none"> <li> Emprise de la plateforme existante</li> <li> Emprise du projet d'extension</li> <li> Rayon de 35 m</li> <li> Limites parcellaires</li> <li> Limites communales</li> </ul> <p><b>Plateforme projetée</b></p> <ul style="list-style-type: none"> <li> Zone de concassage/criblage/recyclage de matériaux inertes</li> <li> Zone de déchargement</li> <li> Zone de stockage et transit de matériaux inertes</li> <li> Centrale à béton et équipements liés (notamment silos de ciment, local éventuel d'adjuvants)</li> <li> Centrale d'enrobage et équipements liés (notamment citernes et réservoir de combustible, silos de fillers et de bitume)</li> <li> Stocks de matériaux inertes liés aux centrales</li> </ul>	<ul style="list-style-type: none"> <li> Plateforme de broyage et compostage de déchets végétaux non dangereux</li> <li> Piste</li> <li> Chemin périphérique</li> <li> Aire étanche</li> <li> Forage existant</li> <li> Forage projeté</li> <li> Accueil et parking</li> <li> Pont bascule</li> <li> Bassin étanche de décantation et de rétention</li> <li> Bassin d'infiltration des eaux claires</li> <li> Réserve incendie</li> <li> Vanne de barrage</li> <li> Réseau d'eaux pluviales</li> <li> Microstation de traitement des eaux usées</li> </ul>	<ul style="list-style-type: none"> <li> Unité de traitement des eaux provenant de la plateforme de compostage</li> <li> Laveur de roues</li> <li> Merlons paysagers plantés</li> <li> Espace vert</li> <li> Écran acoustique</li> </ul> <p><b>Réseaux et canalisations existantes</b></p> <ul style="list-style-type: none"> <li> Conduite enterrée (Orange)</li> <li> Ligne HTA aérienne (Enedis)</li> <li> Ligne BT aérienne (Enedis)</li> <li> Ligne BT souterraine (Enedis)</li> </ul> <p><b>Occupation du sol aux abords du projet</b></p> <ul style="list-style-type: none"> <li> Cours d'eau du Darcy</li> <li> Bassin de rétention ou de gestion d'eaux pluviales</li> </ul>	<ul style="list-style-type: none"> <li> Zone en eau</li> <li> Boisement</li> <li> Espace agricole cultivé</li> <li> Bâtiment/hangar agricole</li> <li> Maison d'habitation</li> <li> Jardin</li> <li> Parking</li> </ul>
---	---	--	--

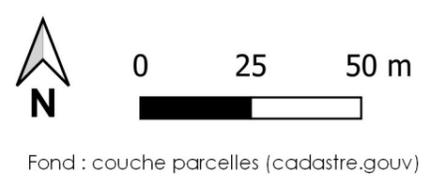

Fond : couche parcelles (cadastre.gouv)